



ΕΦΗΜΕΡΙΣ ΤΗΣ ΚΥΒΕΡΝΗΣΕΩΣ

ΤΗΣ ΕΛΛΗΝΙΚΗΣ ΔΗΜΟΚΡΑΤΙΑΣ

ΤΕΥΧΟΣ ΤΕΤΑΡΤΟ — Αρ. Φύλλου 392

12 Ιουνίου 1998

ΠΕΡΙΕΧΟΜΕΝΑ

ΑΝΑΔΑΣΩΣΕΙΣ

ΑΠΟΦΑΣΕΙΣ

Κήρυξη αναδασωτέας έκτασης 76,000 στρεμμάτων, στη θέση «Πλεύρη ή Μούσγα» Κοινότητας Αλαγονίας Νομού Μεσσηνίας.................................. 1

ΑΠΑΛΛΟΤΡΙΩΣΕΙΣ

ΑΠΟΦΑΣΕΙΣ

Καθορισμός των ορίων αιγιαλού και δημιουργία ζώνης παραλίας στη θέση ανατολική ακτή της κοινότητας Αγίας Γαλήνης Αγίου Βασιλειού Ρεθύμνης. 2

ΠΟΛΕΟΔΟΜΙΑ

ΑΝΑΚΟΙΝΩΣΕΙΣ

Ανακοίνωση της γενομένης παρακατάθεσης αποζημίωσης απαλλοτριωμένου προσκυρουμένου οικοπεδικού τμήματος στο Δήμο Σερρών. 3

ΑΝΑΔΑΣΩΣΕΙΣ

ΑΠΟΦΑΣΕΙΣ

Αριθ. 1178 (1)

Κήρυξη αναδασωτέας έκτασης 76.000 στρεμμάτων, στη θέση «Πλεύρη ή Μούσγα» Κοινότητας Αλαγονίας Νομού Μεσσηνίας.

Ο ΓΕΝ. ΓΡΑΜΜΑΤΕΑΣ ΠΕΡΙΦΕΡΕΙΑΣ ΠΕΛΟΠΟΝΝΗΣΟΥ

Έχοντας υπόψη:

1. Τις δ/ξεις του Π.Δ. 51/87 «Καθορισμός των Περιφερειών της Χώρας για το σχεδιασμό κ.λ.π. της περιφερειακής Ανάπτυξης».

2. Τις δ/ξεις των άρθρων 1 παρ. 1 και 2, 2 παρ. 1 εδ. δ΄, 5 παρ. 3Β, 6 παρ. 7 και 7 παρ. 2 του Ν. 2503/97 «Διοίκηση, Οργάνωση, Στελέχωση της Περιφέρειας κ.λ.π.».

3. Τις δ/ξεις του άρθρου 117 παρ. 3 του Συντάγματος.

4. Τις δ/ξεις του Ν. 998/79 «περί προστασίας των δασών κ.λ.π.» και ειδικότερα:

α) Του άρθρου 41 παρ. 1,

β) Του άρθρου 38 παρ. 1.

5. Τις δ/γές του Υπουργείου Γεωργίας:

α) 160417/1180/8.7.80, β) 182447/3049/24.9.80.

6. Την αρθ. 2104/12.5.98 πρόταση του Δασαρχείου Καλαμάτας περί κηρύξεως αναδασωτέας, της αναφερομένης στο θέμα έκτασης.

7. Την αριθ. 5872/29.8.97 απόφαση του Γενικού Γραμματέα Περιφέρειας Πελ/σου «Τοποθέτηση Πρ/νων Δ/νσεων Υπηρεσιών κ.λ.π. και εξουσιοδότηση υπογραφής με Εντολή Γενικού Γραμματέα Περ/ρειας Πελ/σου (Ε.Γ.Γ.Π.Π.)», αποφασίζουμε:

Κηρύσσουμε αναδασωτέα, με σκοπό την προστασία για την επαναδημιουργία της δασικής βλάστησης που καταστράφηκε από πυρκαγιά στις 17.4.98 την δημόσια δασική έκταση, εμβαδού εβδομήντα έξι στρεμμάτων που βρίσκεται στη θέση «Πλεύρη ή Μούσγα» Κοινότητας Αλαγονίας Νομού Μεσσηνίας προσδιορίζεται από τα στοιχεία 1 - 2 - 3 - 4 - 5 - 6 - 7 - 8 - 9 - 10 - 11 - 1 και έχει όρια:

Ανατολικά: Δημόσια δασική έκταση.

Δυτικά: Δημόσια δασική έκταση.

Βόρεια: Δασικό δρόμο - αντιπυρική ζώνη «Πλατάνα - Μάνεσι».

Νότια: Δημόσια δασική έκταση.

Όπως φαίνεται στο συνημμένο διάγραμμα επί αποσπάσματος φύλλου χάρτου κλίμακας 1:5.000 που αποτελεί αναπόσπαστο μέρος της απόφασης αυτής.

Προβλέπεται φυσική αναγέννηση της δασικής βλάστησης που καταστράφηκε.

Η απόφαση αυτή να δημοσιευθεί στην Εφημερίδα της Κυβερνήσεως.


Καλαμάτα, 18 Μαΐου 1998

Με εντολή Γ.Γ.Περιφέρειας
Ο Δ/ντής Δασών Μεσσηνίας
ΠΑΝ. ΜΠΑΖΙΓΟΣ

ΥΠΟΜΝΗΜΑ

Απόσπασμα φ.Χ. κλίμακα 1:5000 (φ.Χ. ΓΥΣ 7330/5) (1,2,3...9,10,11,1) Έκταση στη θέση "Πλεύρη" ή "Κούτσα" Κοινότητας Αλαγονίας που κατέγραψε... 17-4-98

Δημόσια Δασική έκταση Εμβαδόν (1,2,3...10,11,1) = 76 στρ.

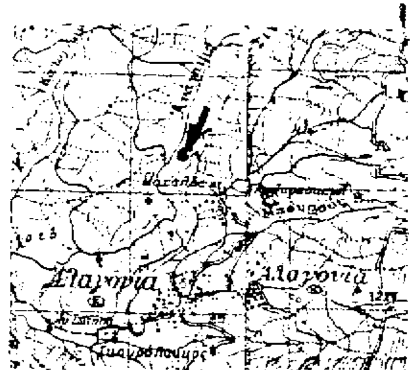

Απόσπασμα φ.Χ. Καλαμάτα Σπάρτη κλίμακα 1:50000 ΓΥΣ 1977

Ανήκει στην αριθ. 1178/98 απόφαση Γενικού Γραμματέα Περιφέρειας Πελοποννήσου (Διεύθυνση Δασών Μεσσηνίας).

Προς Αλαγονία
Προς Πηγάδι
Δημόσια Δασική Έκταση
Δημόσια Δασική Έκταση
Δημόσια Δασική Έκταση
Προς Αλαγονία
Προς Πέδινα
Προς Αλαγονία

Καλαμάτα 9-5-98
Ο Συντάξας

12-5-98

ΘΕΩΡΗΘΗΚΕ
Καλαμάτα 12-5-1998
Ε. Γ. Γ. Π. Π.
Ο Δ/ντής Δασών Μεσσηνίας

ΑΠΑΛΛΟΤΡΙΩΣΕΙΣ

ΑΠΟΦΑΣΕΙΣ

Αριθ. 1058773/3903/Β0010 (2)

Καθορισμός των ορίων αιγιαλού και δημιουργία ζώνης παραλίας στη θέση ανατολική ακτή της κοινότητας Αγίας Γαλήνης Αγίου Βασιλειού Ρεθύμνης.

Ο ΥΠΟΥΡΓΟΣ ΟΙΚΟΝΟΜΙΚΩΝ

Έχοντας υπόψη:

1. Τις διατάξεις των άρθρων 1 μέχρι 7 του ΑΝ 2344/1940 «περί αιγιαλού και παραλίας», όπως τροποποιήθηκαν και συμπληρώθηκαν με τις διατάξεις: α) του άρθρου 13 του Ν. 1078/1980 και β) του άρθρου 23 του Ν. 1337/1983.

2. Τις διατάξεις της παρ. 9 του άρθρου 1 του Κεφαλαίου Β΄ της 0.208/181/26.4.1982 (ΦΕΚ 214/26.4.1982 τ.Β΄) κοινής απόφασης των Υπουργών Προεδρίας Κυβερνήσεως και Οικονομικών «Αναμόρφωση Συλλογικών Οργάνων Γνωμοδοτικής και Αποφασιστικής Αρμοδιότητας του Υπουργείου Οικονομικών».

3. Την από 14.11.1997 έκθεση της «Επιτροπής καθορισμού των ορίων του αιγιαλού και παραλίας και θέσεων αμμοληψίας», που καθόρισε τα όρια του αιγιαλού και θέσεων παραλίας στην περιοχή ανατολική ακτή Κοινότητας Αγίας Γαλήνης και το από Ιανουάριο 1997 με κλίμακα 1:500 τοπογραφικό διάγραμμα του Ματθαίου Τσιμπισκάκη, τοπογράφου μηχανικού, σε μία πινακίδα, που θεωρήθηκε την 12.8.1997 από τη Διεύθυνση Τεχνικών Υπηρεσιών της Νομαρχιακής Αυτοδιοίκησης Ρεθύμνης και συνοδεύει την έκθεση της προαναφερόμενης επιτροπής.

4. Τη σύμφωνη γνώμη του Γενικού Επιτελείου Ναυτικού, που διατυπώθηκε στο αριθ. πρωτ. Φ.544.5/61/98/Σ.99/ 2.2.1998 έγγραφό του.

5. Τις διατάξεις του αρθρ. 1 της παραγράφου 1 του Ν. 3200/1955 (ΦΕΚ 97/Α/1955) «περί διοικητικής αποκεντρώσεως» σε συνδυασμό με τις διατάξεις του από 28.6.1955 Β.Δ/τος «περί εξαιρέσεως από της κατά το άρθρο 1 παράγραφος 1 του Ν. 3200/1955 αρμοδιότητας των Νομαρχών, αντικειμένων τινών αρμοδιότητας του Υπουργού Οικονομικών», του ΒΔ 704/1970 και του άρθρου 1 παράγραφος 5 του ΠΔ 71/25.2.1984 σχετικά με τη μεταβίβαση αρμοδιοτήτων του Υπουργού Οικονομικών στους Νομάρχες και στις περιφερειακές αρχές διανομαρχιακού επιπέδου, αποφασίζουμε:

1. Επικυρώνουμε την από 14.11.1997 έκθεση της Επιτροπής καθορισμού των ορίων του αιγιαλού και παραλίας και θέσεων αμμοληψίας καθώς και το από Ιανουάριο 1997 τοπογραφικό διάγραμμα που την συνοδεύει το οποίο συντάχθηκε από τον Ματθαίο Τσιμπισκάκη Τοπογράφο Μηχανικό, με κλίμακα 1:500 σε μια πινακίδα και θεωρήθηκε την 12.8.1997 από τη Διεύθυνση Τεχνικών Υπηρεσιών της Νομαρχιακής Αυτ/σης Ρεθύμνης επί του οποίου η πιο πάνω Επιτροπή, με κόκκινη γραμμή καθόρισε τα όρια του αιγιαλού, στη θέση ανατολική ακτή της Κοινότητας Αγίας Γαλήνης Αγ. Βασιλείου και με κίτρινη γραμμή τα όρια της παραλίας στην ίδια θέση.

2. Η παρούσα απόφαση μαζί με την έκθεση και το διάγραμμα, που προαναφέραμε να δημοσιευθούν στην Εφημερίδα της Κυβερνήσεως.

Αθήνα, 22 Μαΐου 1998

Ο Γενικός Διευθυντής
ΠΑΝΑΓΙΩΤΗΣ ΠΙΛΑΤΗΣ

ΕΚΘΕΣΗ ΕΠΙΤΡΟΠΗΣ ΚΑΘΟΡΙΣΜΟΥ
ΤΩΝ ΟΡΙΩΝ ΤΟΥ ΑΙΓΙΑΛΟΥ
(άρθρο 74 Π.Δ. 636/77)

Δια τον καθορισμόν το πρώτον των ορίων του αιγιαλού στη θέση ανατολική ακτή της Κοινότητας Αγ. Γαλήνης Αγ. Βασιλείου Ρεθύμνης.

Ρέθυμνο, 14.10.97 οι υπογεγραμμένοι:

1. Ελευθέριος Κουμαντάκης, Φοροτεχνικός, Δ/ντής Α΄ Προϊστάμενος Κτηματικής Υπηρεσίας Ρεθύμνης, ως Πρόεδρος,

2. Ιωάννης Τσίπρας, Μηχ/κός με Α΄ β. αναπληρωτής Δ/ντού Τεχνικών Υπηρεσιών Ν. Ρεθύμνης, ως μέλος,

3. Κων/νος Δανδουλάκης, Πλωτάρχης Λ.Σ. Λιμενάρχης Ρεθύμνου, ως μέλος, αποτελούντες την επιτροπή καθορισμού των ορίων του αιγιαλού δυνάμει του άρθρου 74 του Π.Δ. 636/77 και της αριθμ. 60/4.2.97 απόφασης Αν. Περ. Δ/ντή Ρεθύμνης (παρ. 1 άρθρο 63 του Π.Δ. 636/77) συγκληθείσα δια προφορικής εντολής του Προέδρου αυτής μετέβημεν επί τόπου εις την προαναφερομένη περιοχή την 14.10.97.

Λαβόντες υπόψη:

1. Το υπό του Ματθαίου Τσιμπισκάκη, Τοπογράφου Μηχ/κού, συνταχθέν τον Ιανουάριο 1997 τοπογραφικό και υψομετρικό διάγραμμα εις μία πινακίδα εις κλίμακα 1:500.

2. Τις διατάξεις του Α.Ν. 2344/40 ως τούτος ετροποποιήθη και ισχύει σήμερα.

3. Την εκ της επιτοπίου μεταβάσεως σχηματισθείσαν αντίληψιν περί του πλάτους της βρεχομένης ζώνης της ξηράς, αποφασίζει:

1. Καθορίζει επί του ως άνω τοπογραφικού διαγράμματος:

α) Την οριογραμμή του αιγιαλού δι' ερυθράς συνεχούς πολυγωνικής γραμμής 1, 2, ... 5 της οποίας οι κορυφές εξασφαλίζονται δι' αποστάσεων από σταθερά σημεία (κολωνάκια) τα οποία έχουν συντεταγμένες του κρατικού δικτύου.


β) Την οριογραμμή της παραλίας δια συνεχούς κίτρινης πολυγωνικής γραμμής 1΄, 2΄, ... 5΄ η οποία ορίζεται παράλληλα προς τη γραμμή του αιγιαλού και σε απόσταση 10,00 μ. επειδή δεν εξυπηρετούνται οι σκοποί της παρ. 1 του άρθρου 7 του Α.Ν. 2344/40.

Δεν υπάρχουν κτίσματα στη ζώνη παραλίας.

Ρέθυμνο, 14 Νοεμβρίου 1997

Ο Πρόεδρος
ΕΛΕΥΘ. ΚΟΥΜΑΝΤΑΚΗΣ

Τα Μέλη
ΙΩΑΝΝΗΣ ΤΣΙΠΡΑΣ
ΚΩΝ. ΔΑΝΔΟΥΛΑΚΗΣ

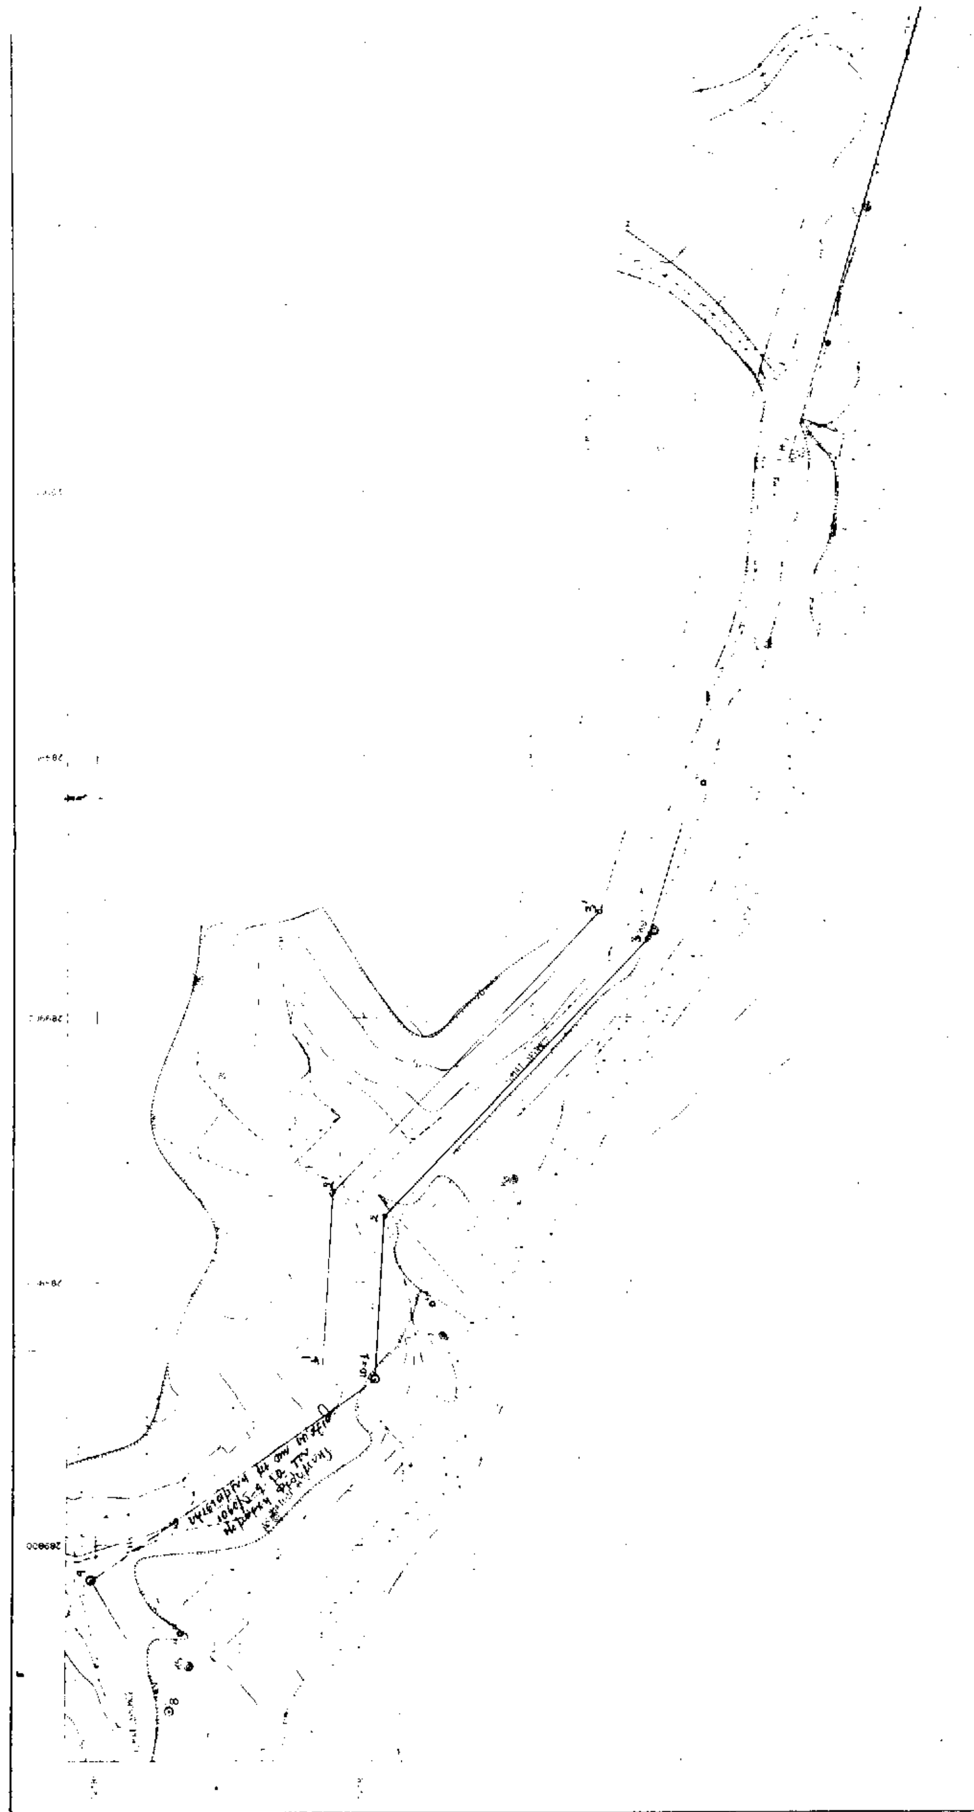

ΥΠΟΜΝΗΜΑ


ΕΝΔΙΑΦΕΡΟΜΕΝΟΣ: ΚΟΙΝΟΤΗΤΑ ΑΓΙΑΣ ΓΑΛΗΝΗΣ
ΚΟΙΝΟΤΗΤΑ: ΑΓΙΑΣ ΓΑΛΗΝΗΣ
ΕΠΑΡΧΙΑ: ΑΓΙΟΥ ΒΑΣΙΛΕΙΟΥ
ΝΟΜΑΡΧΙΑ: ΡΕΘΥΜΝΗΣ
ΑΡΜΟΔΙΑ Δ.Ο.Υ.: ΡΕΘΥΜΝΗΣ

ΜΕΘΟΔΟΣ ΑΠΟΤΥΠΩΣΕΩΣ: ΤΑΧΥΜΕΤΡΙΑ
ΧΡΟΝΟΛΟΓΙΑ ΑΠΟΤΥΠΩΣΕΩΣ: ΙΑΝΟΥΑΡΙΟΣ 1997

ΥΠΟΜΝΗΜΑ ΣΥΜΒΟΛΩΝ

ΥΠΟΜΝΗΜΑ ΕΠΙΤΡΟΠΗΣ

ΚΡΗΤΗ

 

ΜΕΛΕΤΗΤΙΚΟ ΓΡΑΦΕΙΟ

ΜΑΤΘΑΙΟΣ ΤΣΙΜΠΙΣΚΑΚΗΣ ΤΟΠΟΓΡΑΦΟΣ ΜΗΧ/ΚΟΣ Ε.Μ.Π.

ΚΛΙΜΑΚΑ 1:500

ΜΑΤΘΑΙΟΣ Γ. ΤΣΙΜΠΙΣΚΑΚΗΣ

ΠΟΛΕΟΔΟΜΙΑ

ΑΝΑΚΟΙΝΩΣΕΙΣ

(3)

Ανακοίνωση της γενομένης παρακατάθεσης αποζημιώσεως απαλλοτριωμένου προσκυρουμένου οικοπεδικού τμήματος στο Δήμο Σερρών.

Βάσει της πράξεως τακτοποιήσεως την υπ' αριθμ. 8/1986 πράξη τακτοποιήσεως αναλογισμού και αποζημιώσεως που αφορά τα Ο.Π. 268, 269, 270, 272, όπως κυρώθηκε με την υπ' αριθμ. 4786/86 πρωτ. απόφαση του Νομάρχη Σερρών.

Το οικόπεδο στο οποίο είμαστε συνιδιοκτήτες οι:

1. Αικατερίνη Βισανλη-Σιρκάνογλου, κάτοικος Σερρών, Προύσης αρ. 10.
2. Ιωάννης Μαύρος του Γεωργίου, κάτοικος Θεσ/κης, Αρχιμίδους αρ. 38.
3. Βασίλειος Καλαϊτζής του Ιωακείμ, κάτοικος Δράμας.
4. Κληρονόμοι Άννας Γαλακτίδου συζ. Αθανασίου, κάτοικοι Θεσ/κης.
5. Λεμονία Χαραλαμπίδου, κάτοικος Κιλκίς, εργατικές κατοικίες.
6. Ιωάννης Καλαϊτζής του Ιωακείμ, κάτοικος Σερρών σε οικόπεδο που κείται στο 270 Ο.Π. στην πόλη των Σερρών και στην περιφέρεια του Ειρηνοδικείου Σερρών, συνολικού εμβαδού (5.248,43 τ.μ.) επί της οδού Προύσης, οφείλει να αποζημιώσει την ιδιοκτησία Κληρονόμων Χρήστου Στεφάνου λόγω προσκυρώσεως για οικοπεδικό τμήμα εμβαδού 4,80 τ.μ. που περικλείεται από τους χαρακτηριστικούς αριθμούς 28, 29, 30, 31, 28.

Επειδή ήδη έχουμε προβεί στην έκδοση της υπ' αριθμ. 5/1998 απόφασης προσωρινής τιμής μονάδος του Μον/λούς Πρωτοδικείου Σερρών την οποία και κοινοποιήσαμε με την υπ' αριθμ. 15.722/1998 έκθεση επίδοσης του Δικ. Επιμελητού Σερρών Θ. Τζιτζή βάσει της οποίας καθορίστηκε προσωρινή τιμή μονάδος στις (20.000) δραχμές αποζημίωση ανά τ.μ. για το παραπάνω αναφερόμενο προσκυρούμενο οικοπεδικό τμήμα.

Επειδή ήδη έχουμε προβεί στην παρακατάθεση του ποσού των (96.000) δραχμών στο Ταμείο Παρ/κών και Δανείων με το υπ' αριθμ. 32214/15.5.1998 Γραμμάτιο Συστάσεως Παρακαταθήκης που κατατέθηκε στον Συμβ/φο Σερρών Ν. Βαδικόλια στην με αριθμ. 9.820/98 πράξη κατάθεσης γραμματίου παρακαταθήκης και όπως αυτό κοινοποιήθηκε με την υπ' αριθμ. 15729/98 έκθεση επίδοσης του Δικαστικού Επιμελητού Σερρών Θωμά Τζιτζή.

Η παρούσα να δημοσιευθεί στην Εφημερίδα της Κυβερνήσεως.

(Αρ. διπλοτύπου 4262960/20.5.1998 Α ΔΟΥ Σερρών)

Σέρρες, 26 Μαΐου 1998

Η Πληρεξούσια Δικηγόρος
ΕΛΕΝΗ ΣΤΡΟΓΓΥΛΗ-ΧΑΛΒΑΤΖΗ

ΑΠΟ ΤΟ ΕΘΝΙΚΟ ΤΥΠΟΓΡΑΦΕΙΟ